


# Викопіювання з топографічного плану м.Чернівці

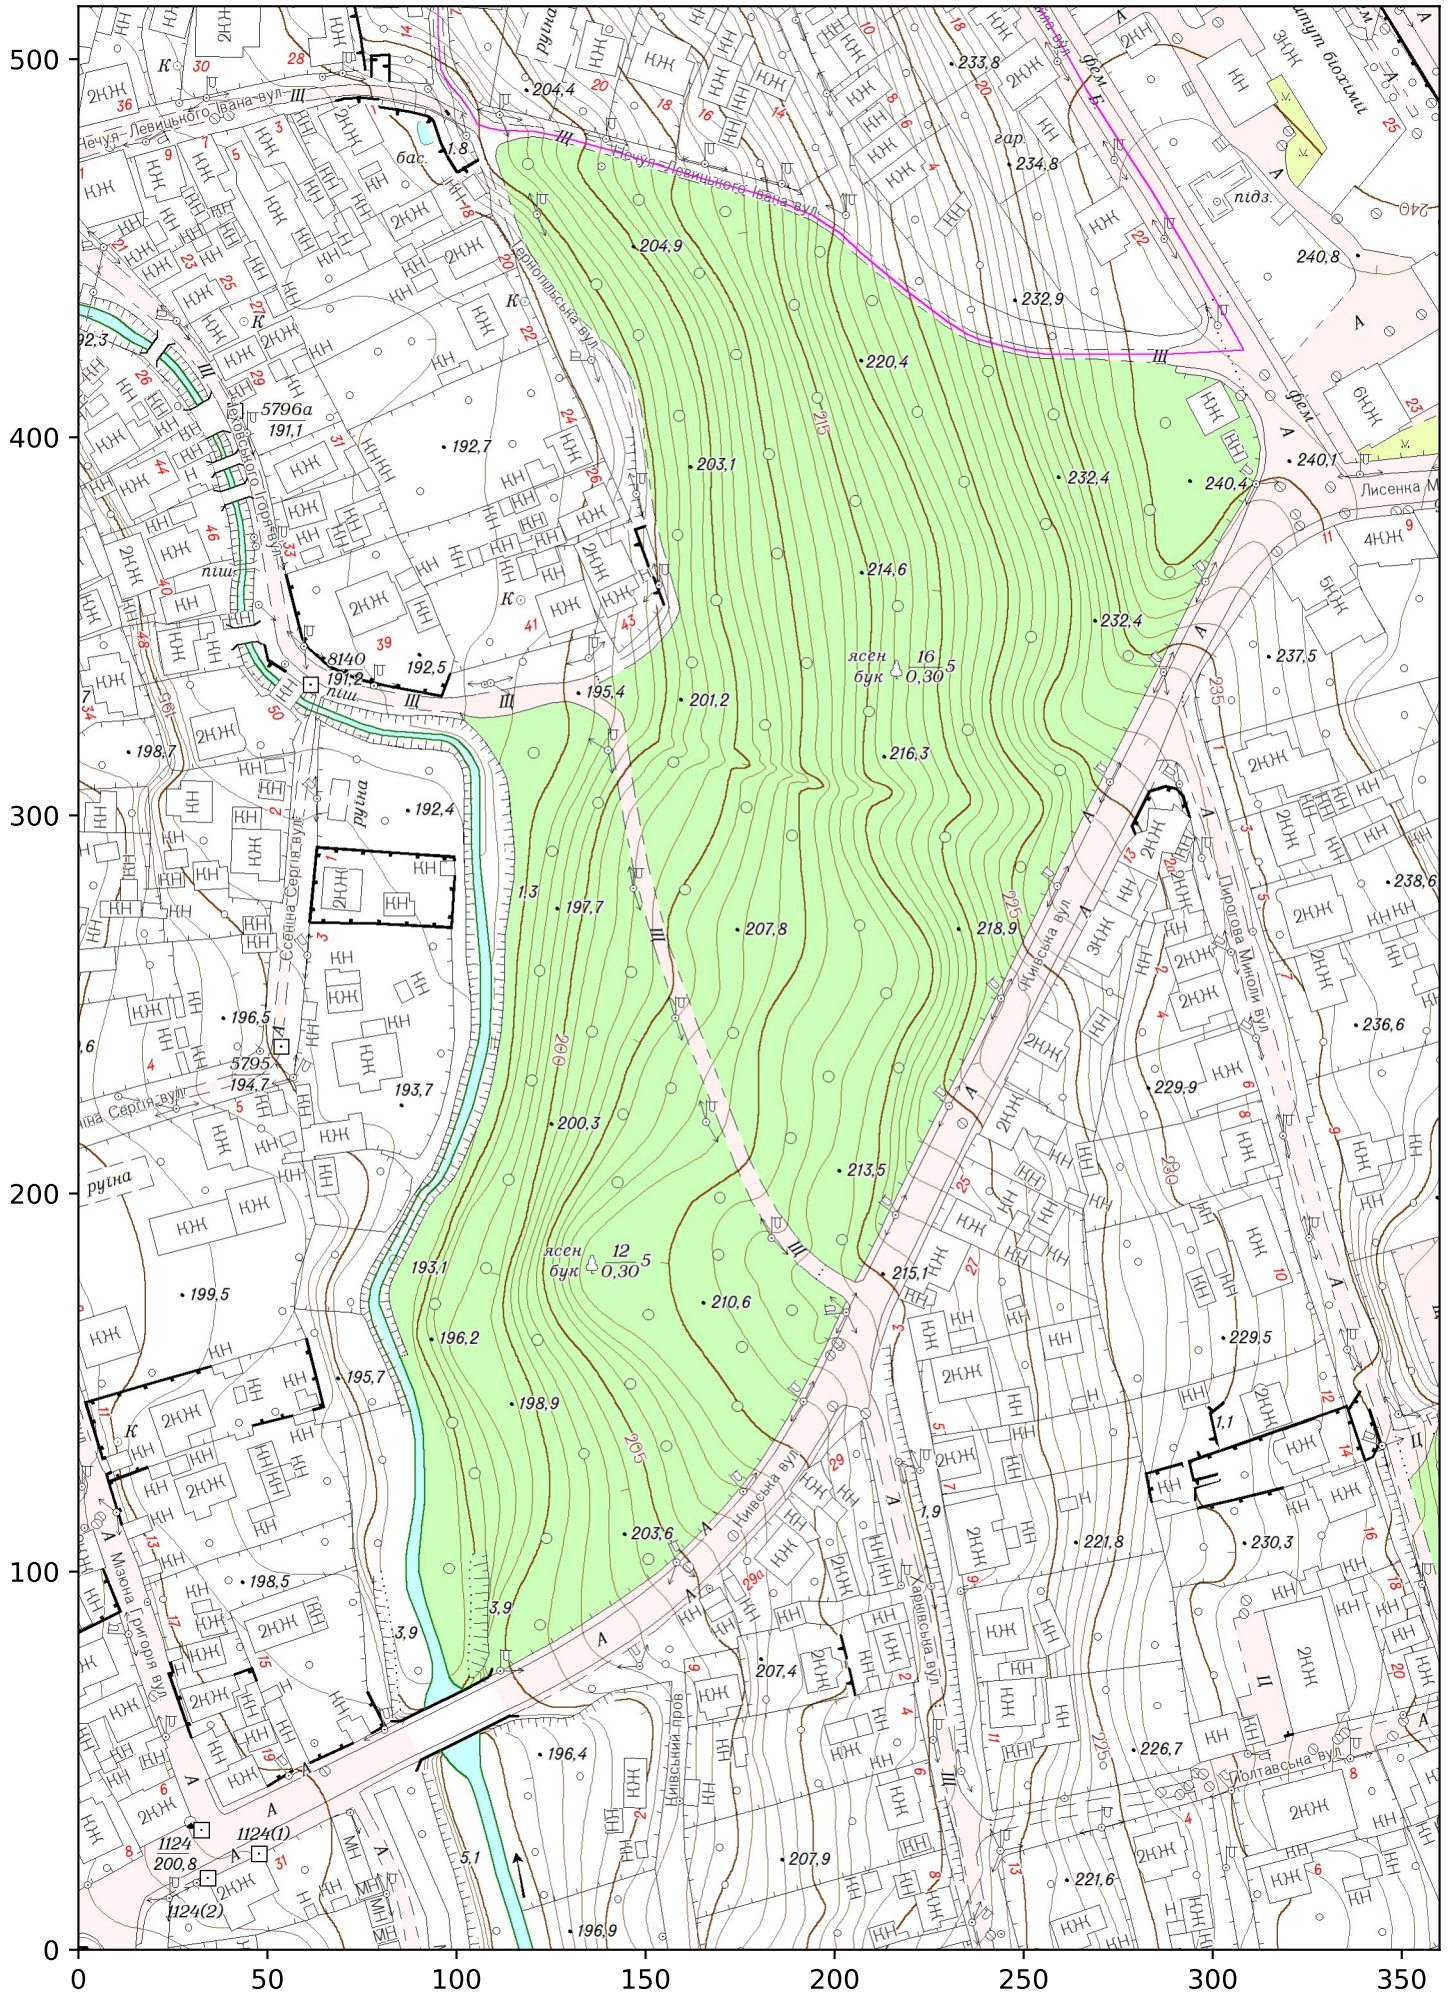

Масштаб 1:2000