Графічний додаток
до програми та умов Всеукраїнського відкритого архітектурного конкурсу на кращу проєктну пропозицію багатофункціонального комплексу із апартаментів, готелю та торговельного центру на перетині вул.Небесної Сотні та вул.В.Комарова в місті Чернівцях, затверджених рішенням виконавчого комітету міської ради
08.11.2022 № 679/35
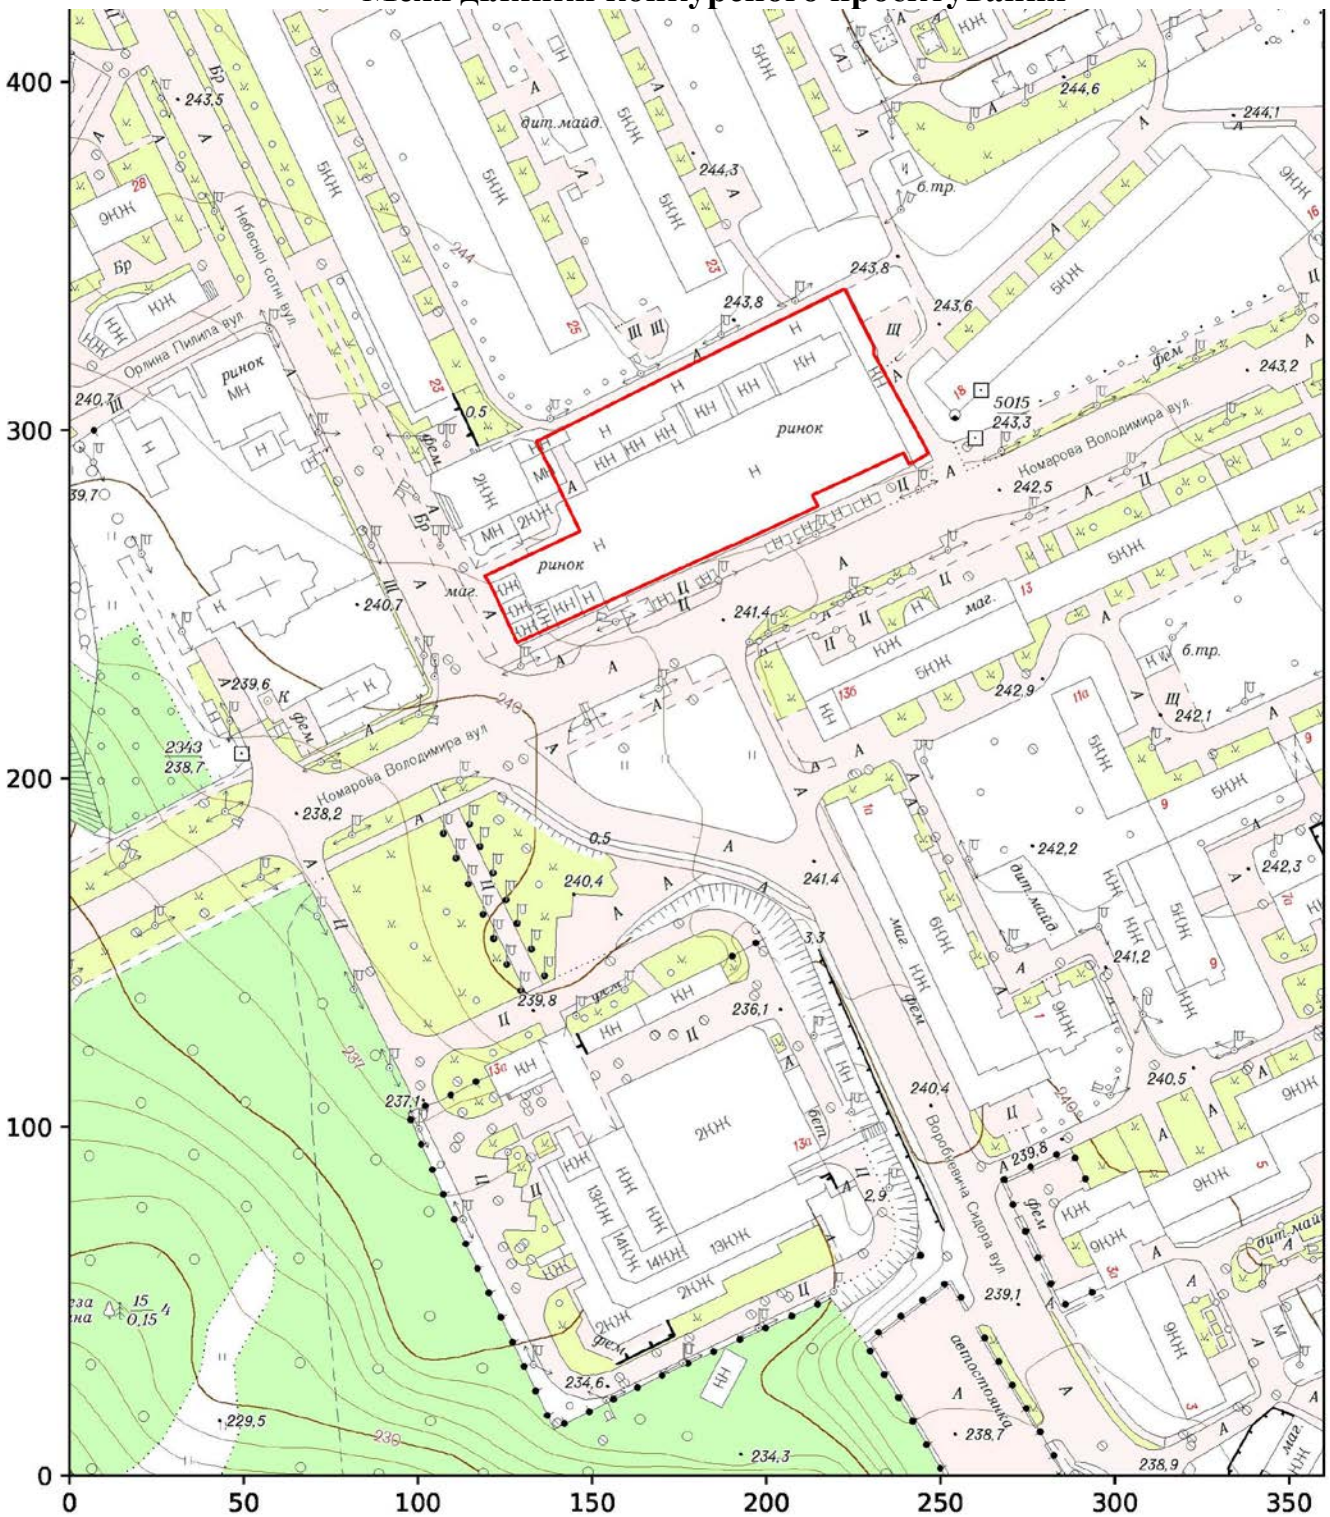
Межі ділянки конкурсного проєктування